


MST. 1:100

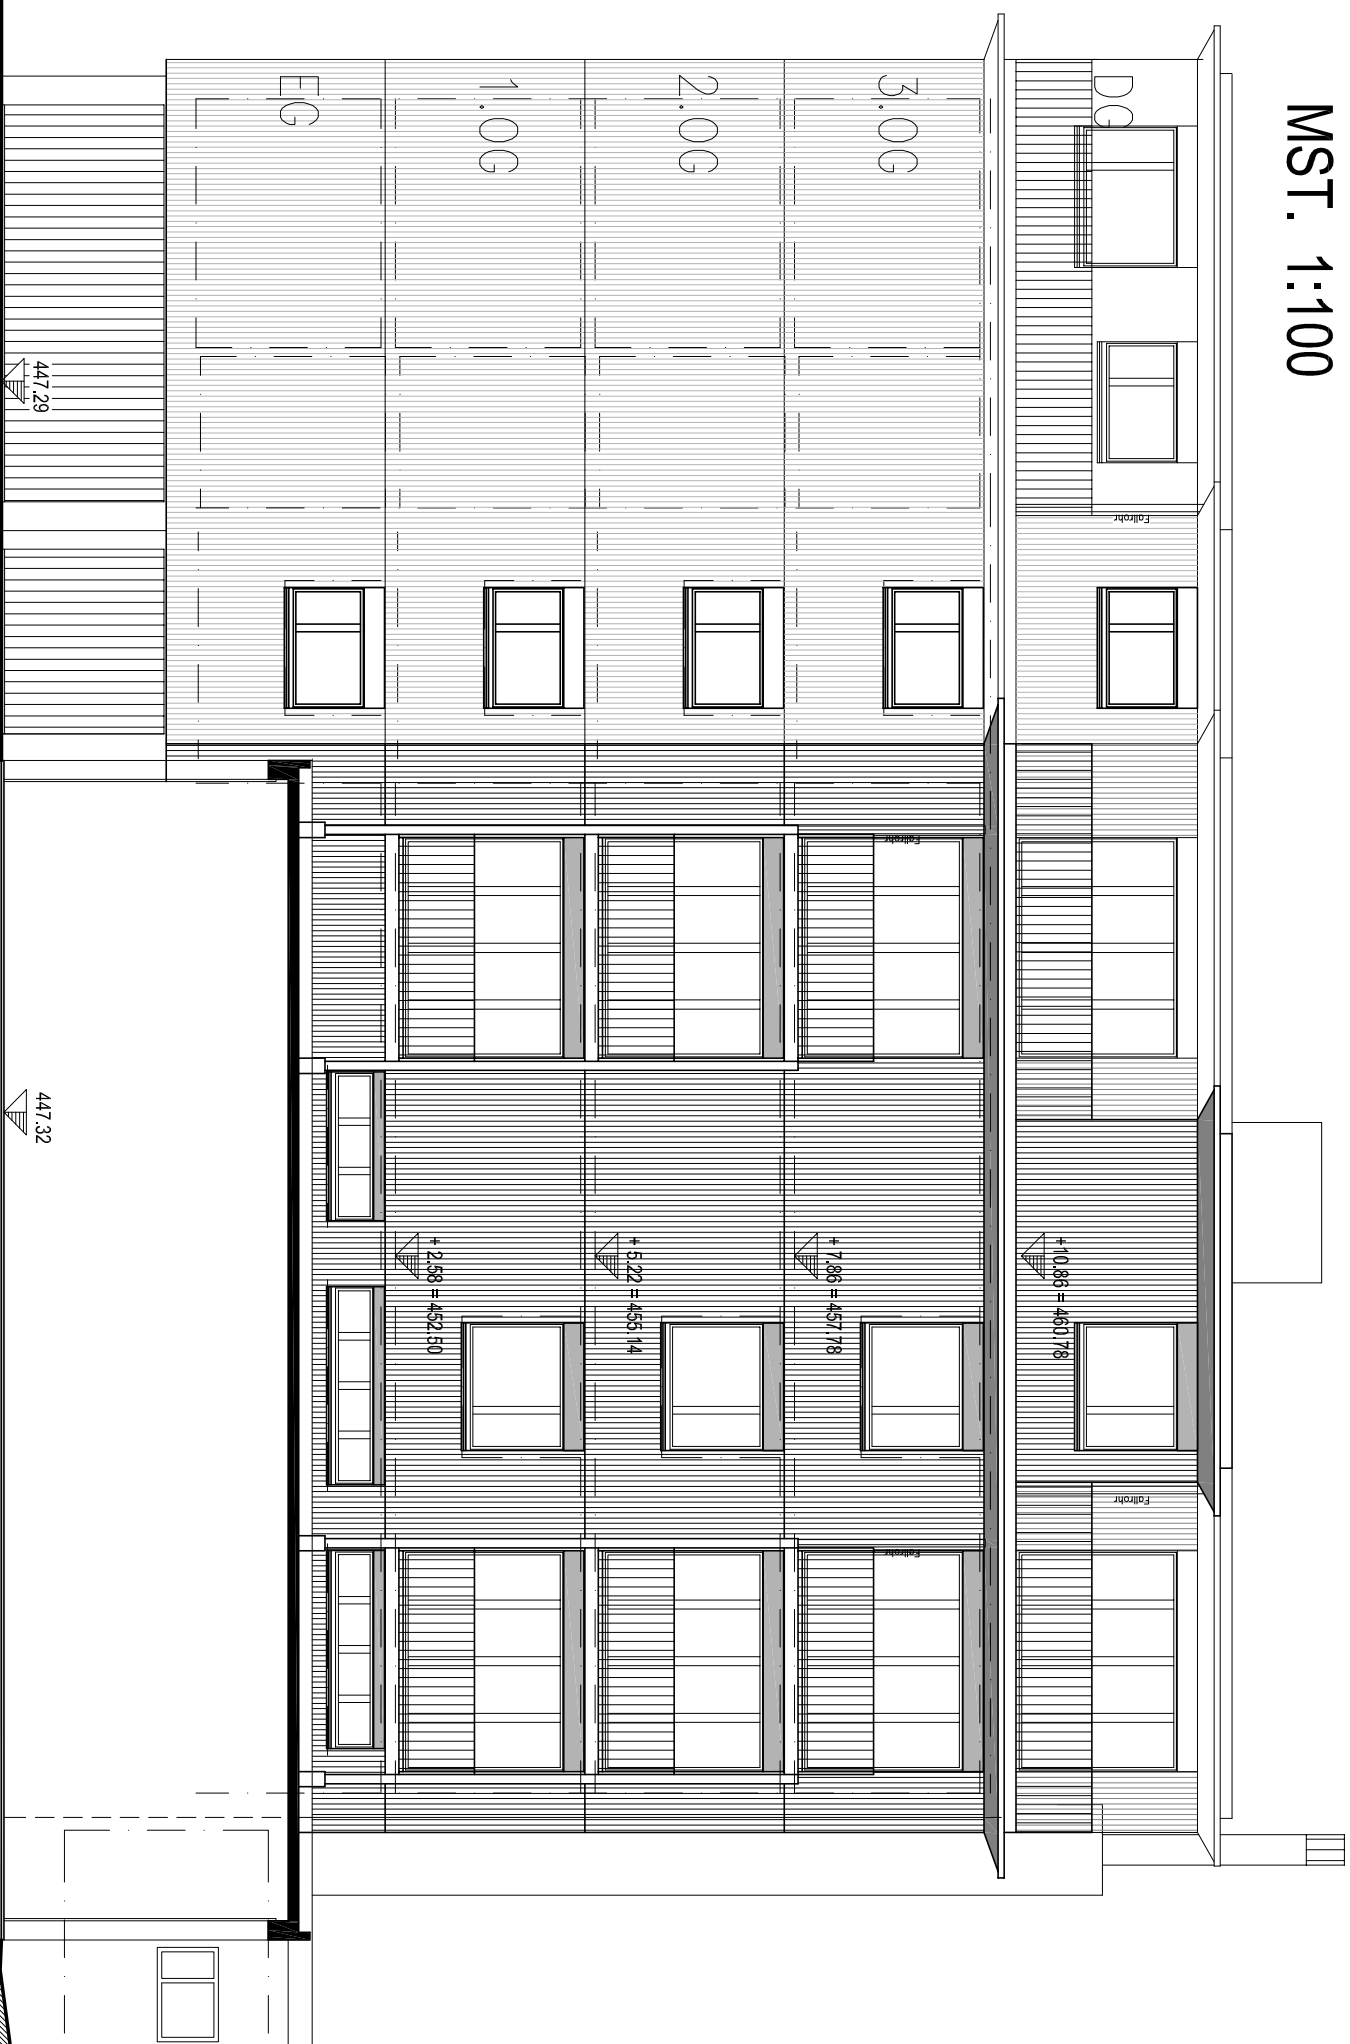

OSTFASSADE, MFH Drusbergstr. 1, 8610 Uster, Daniel Kurz Architekturbüro, 8032 Zürich, Tel.: 044 383 68 35, www.oekohaus.ch