
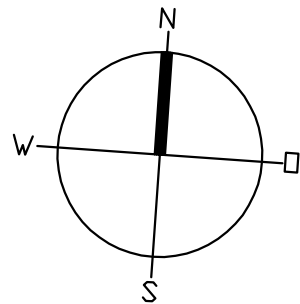


MST. 1:100

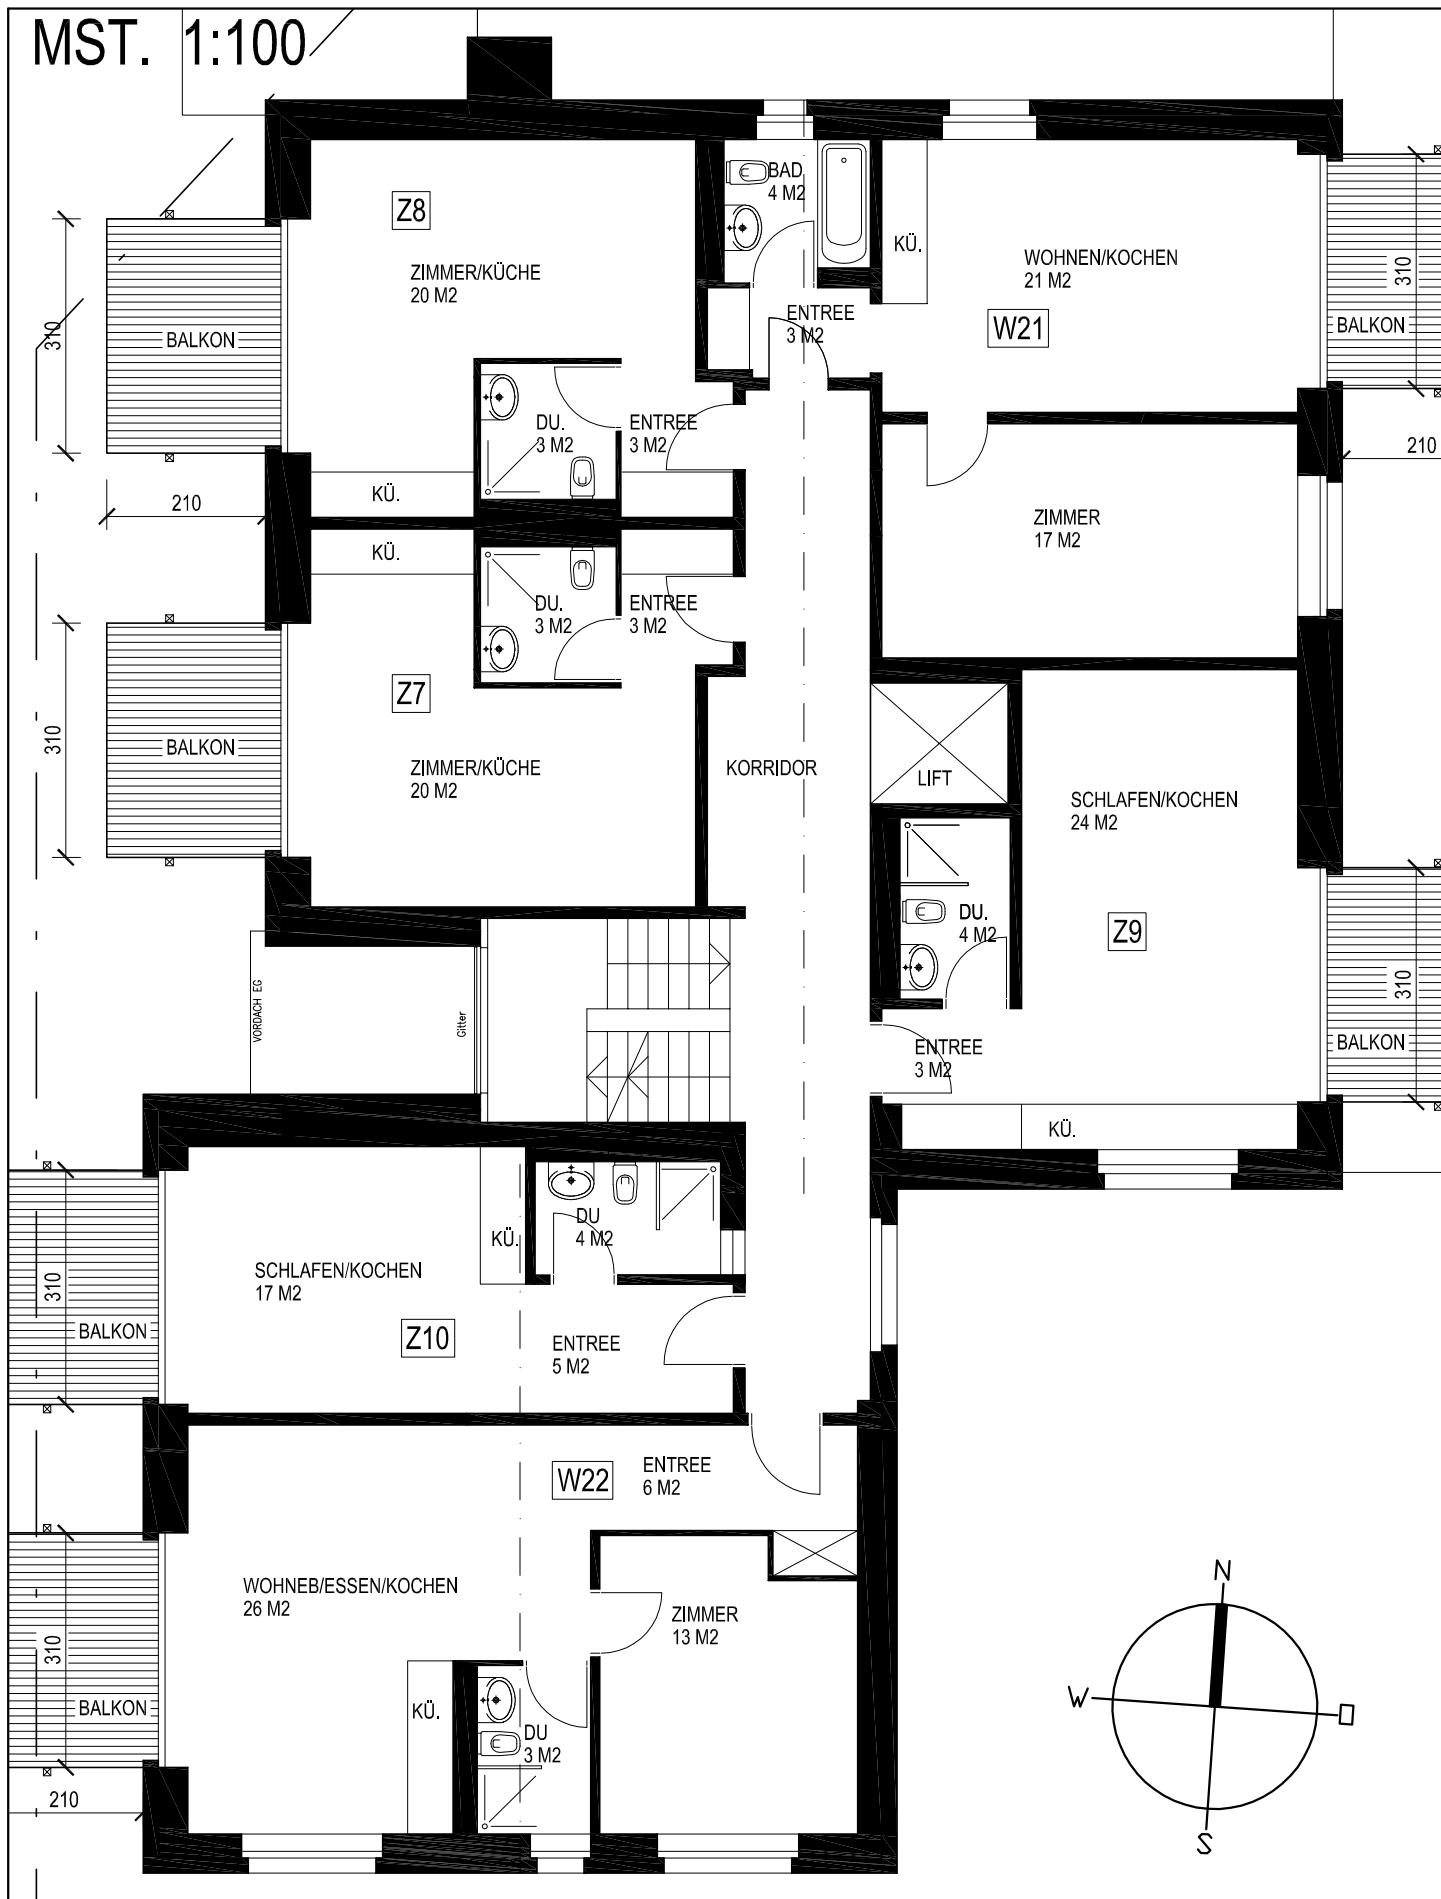

MFH DRUSBERGSTRASSE 1, 8610 USTER, 2. OBERGESCHOSS

DANIEL KURZ ARCHITEKTURBÜRO, JUPITERSTRASSE 26, 8032 ZÜRICH

TEL.: 044 383 68 35, FAX: 044 383 68 66, WWW.OEKOHAUS.CH